AL PARCO 1

PIANO INTERRATO Scala 1:100

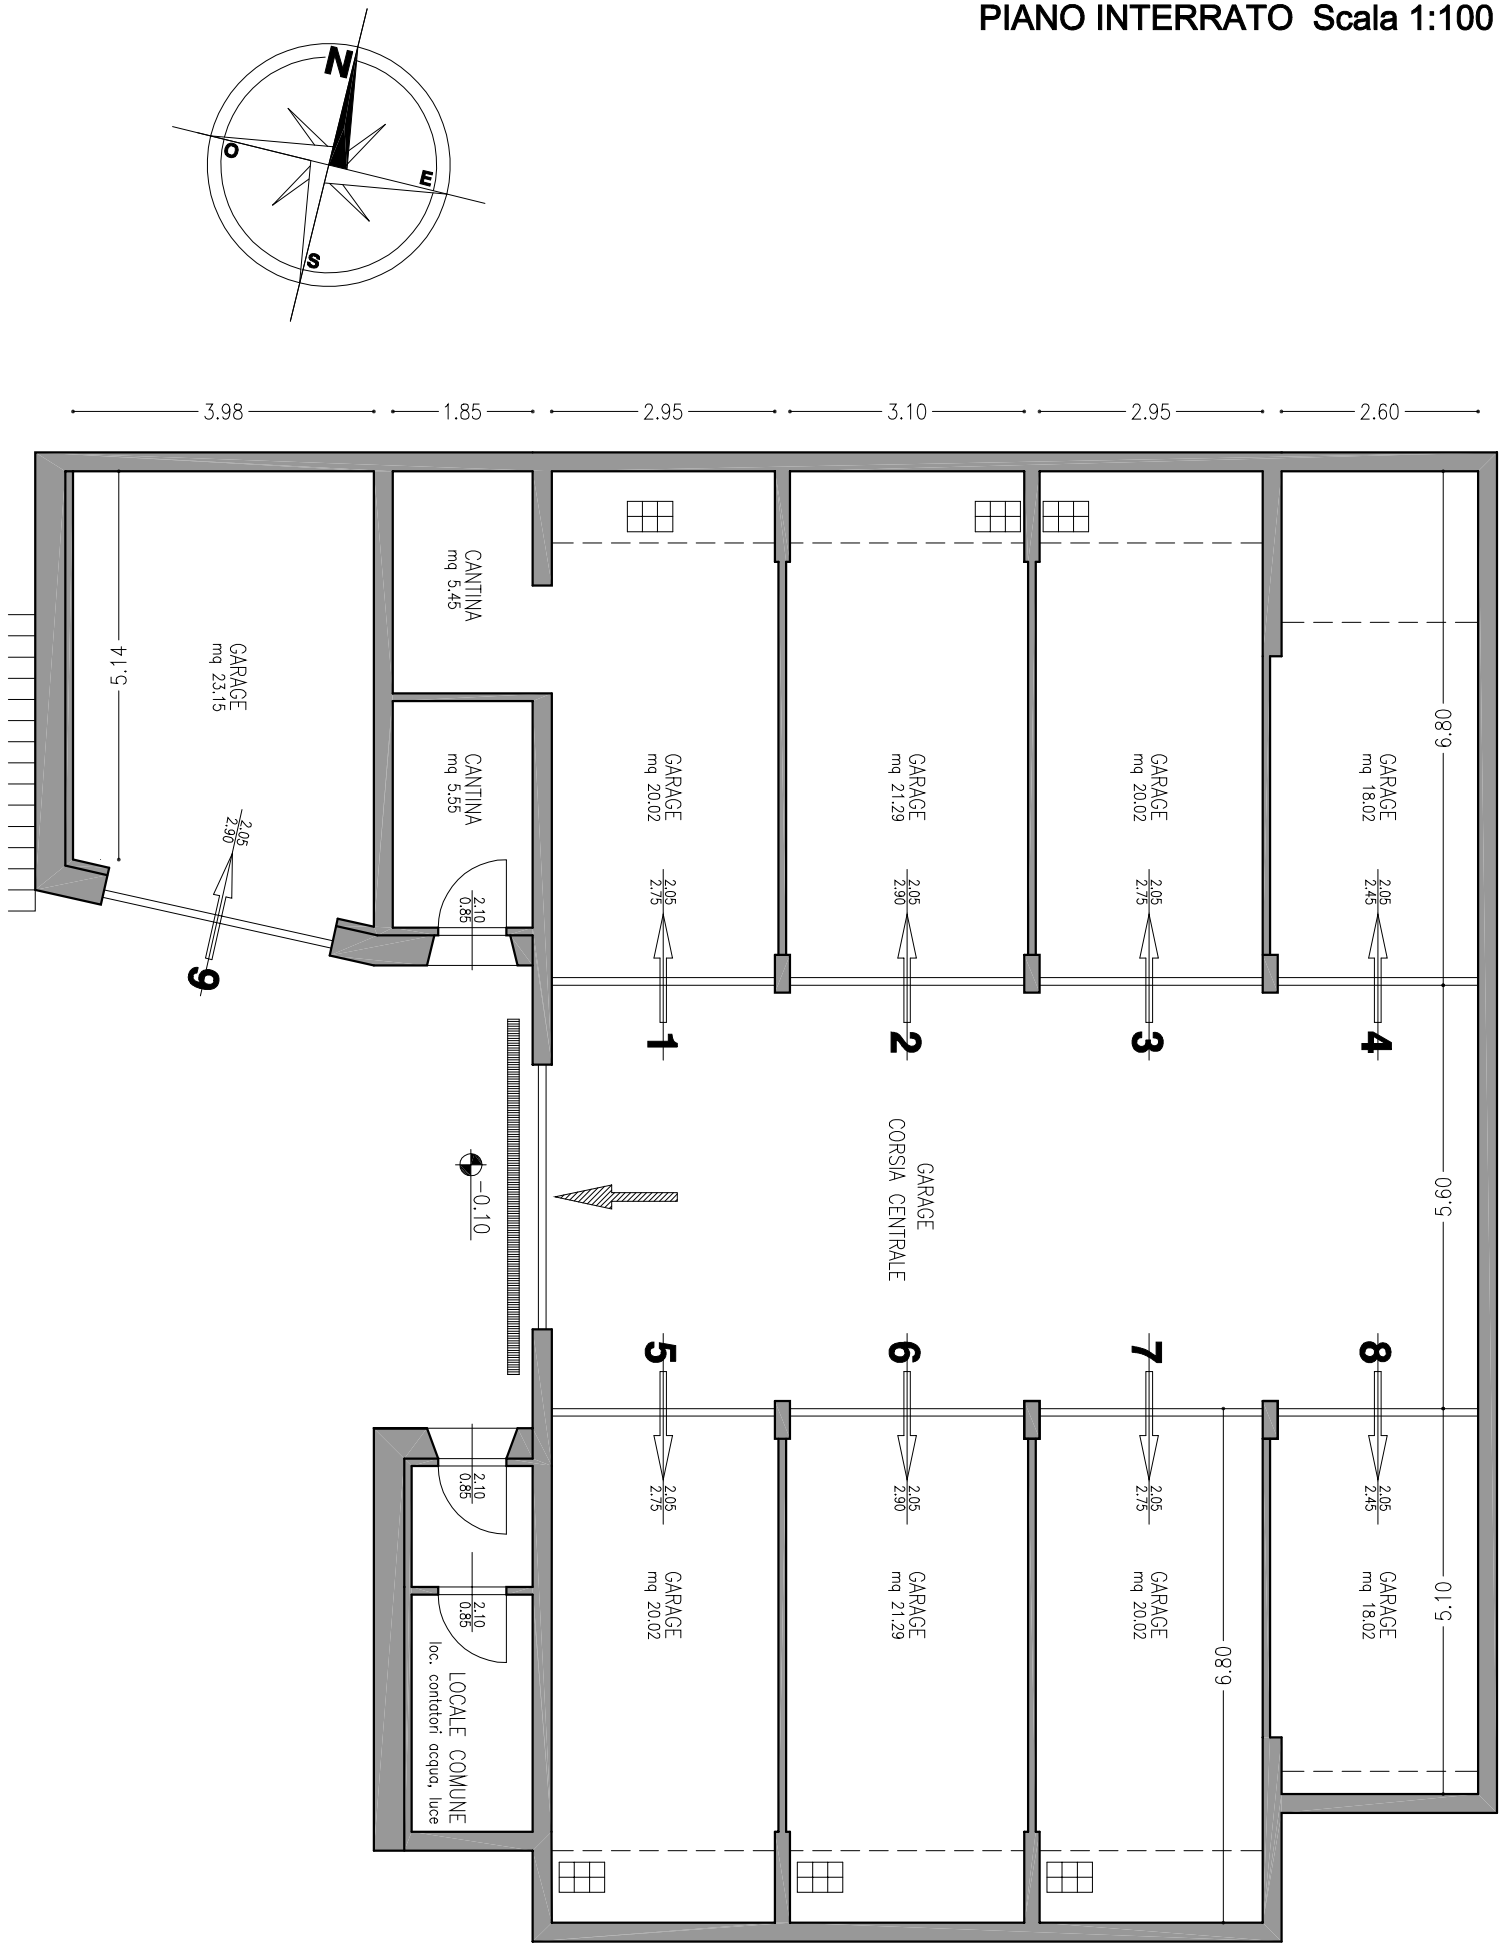

AL PARCO 1

PROSPETTI

P. SUD

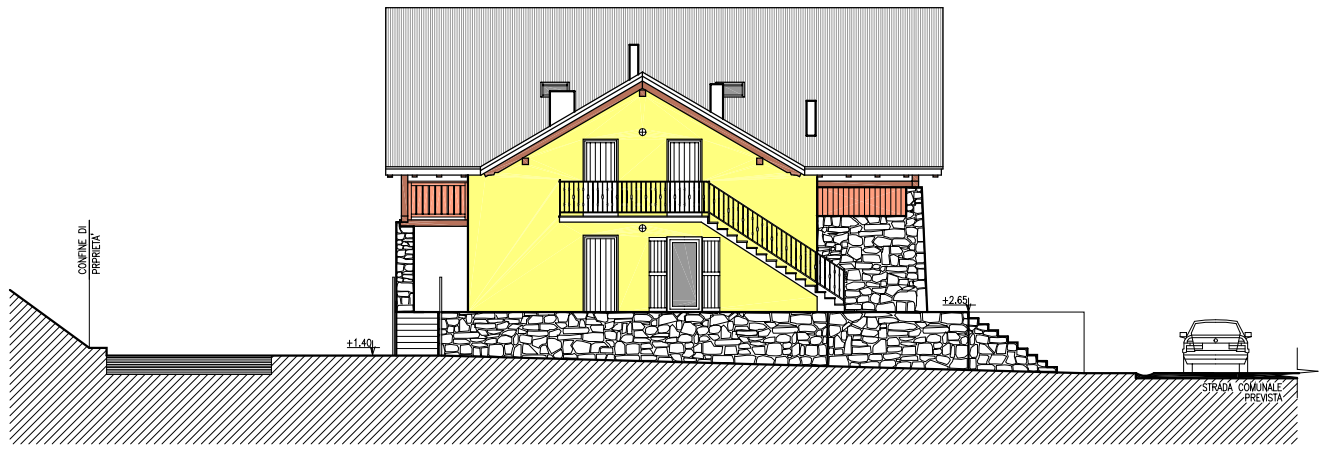

P. EST

P. NORD

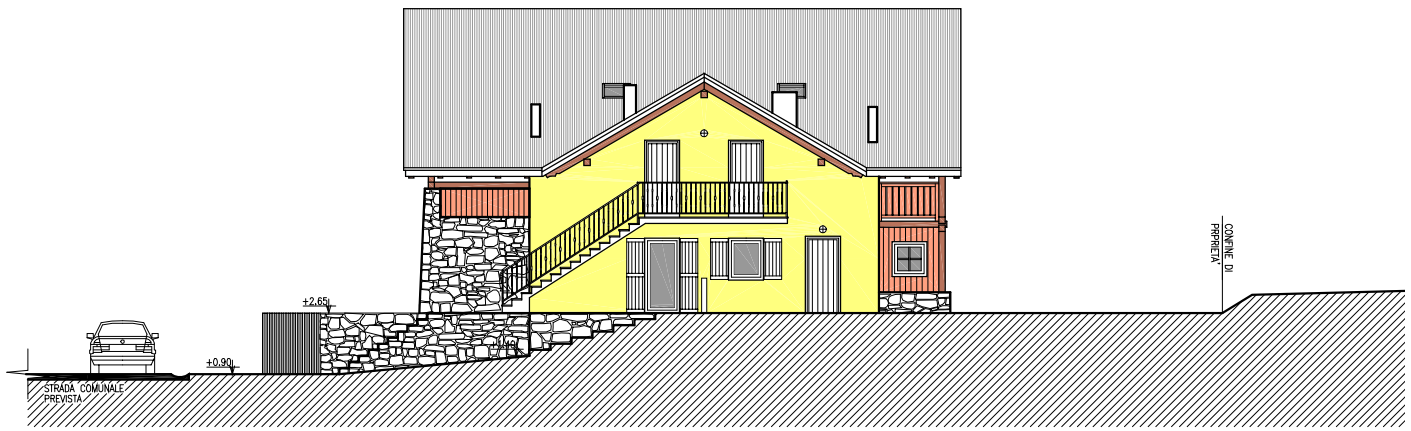

P. OVEST

Created with novaPDF Printer (www.novaPDF.com). Please register to remove this message.