
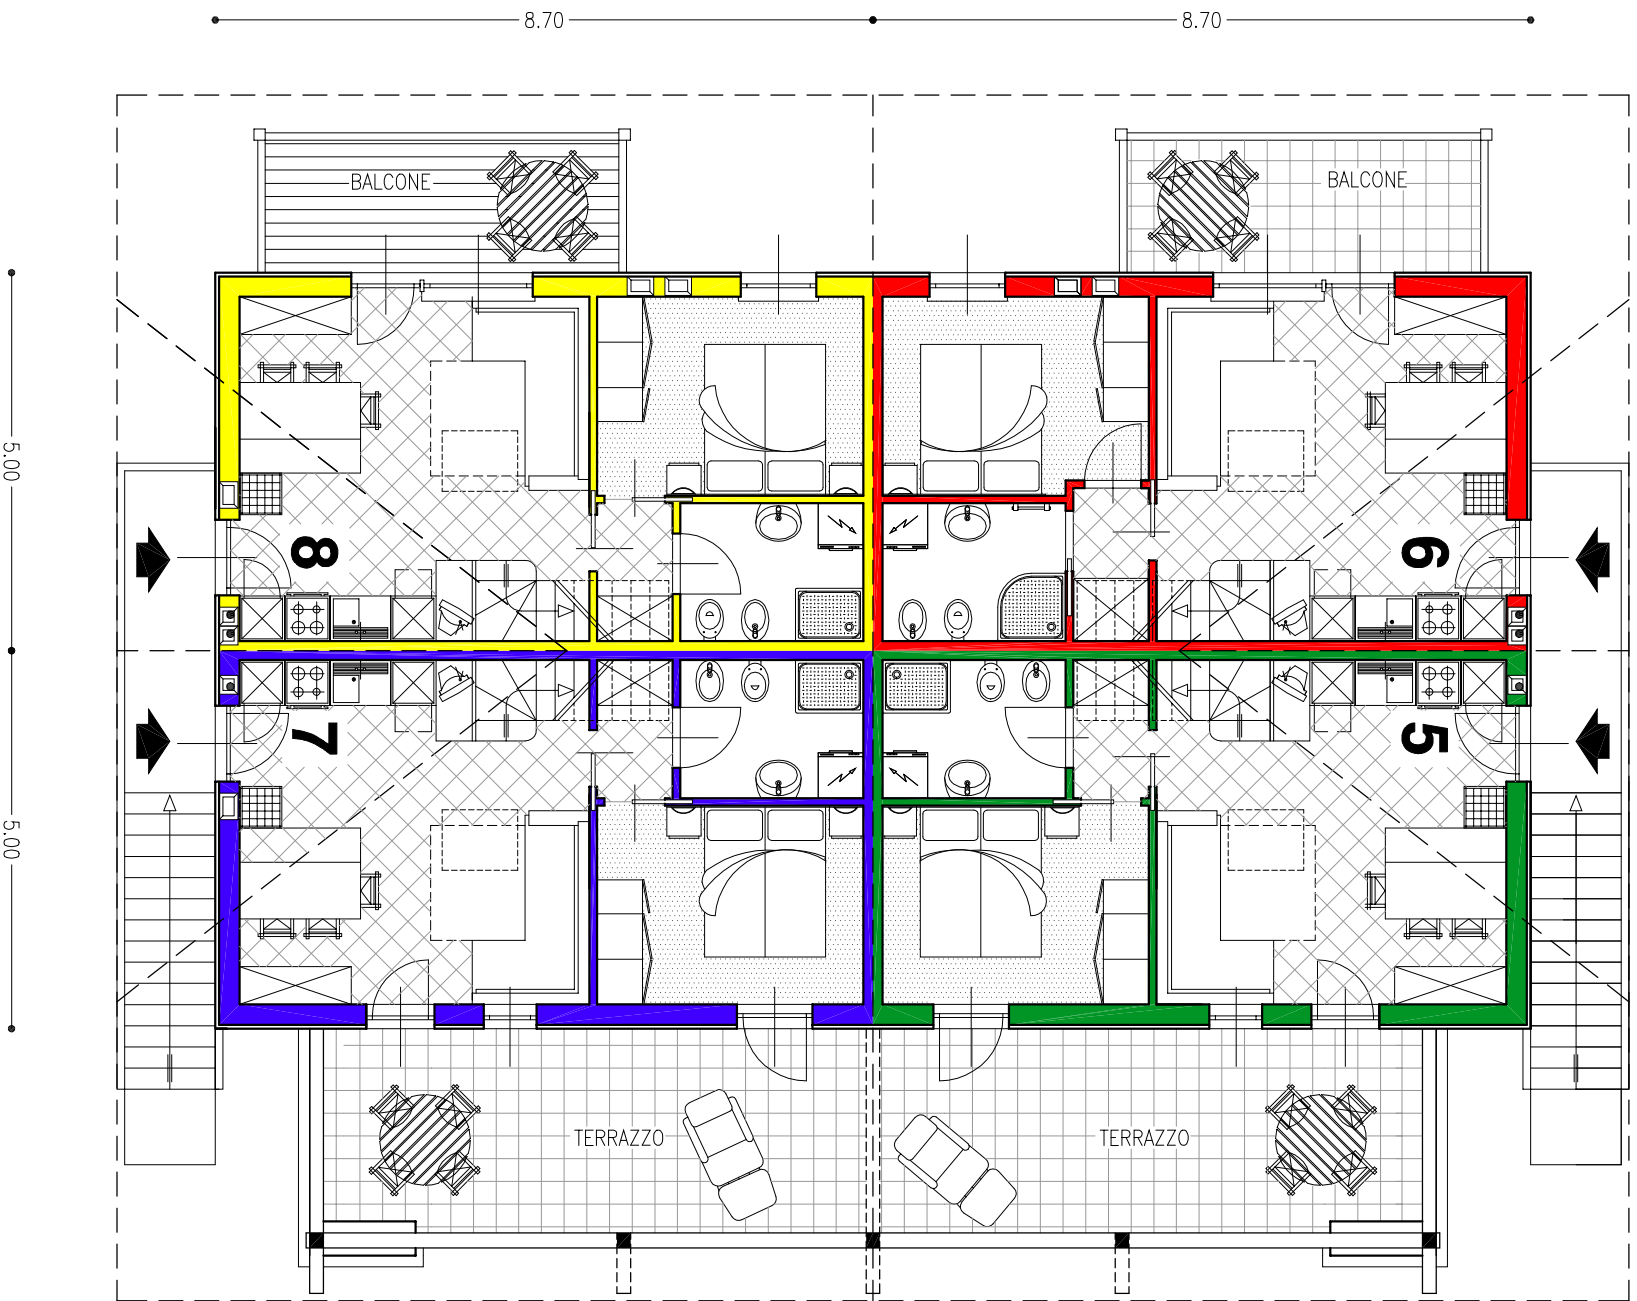


AL PARCO 1

PIANO PRIMO Scala 1:100

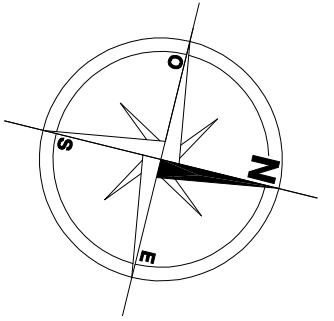

AL PARCO 1

PIANO SECONDO Scala 1:100

