
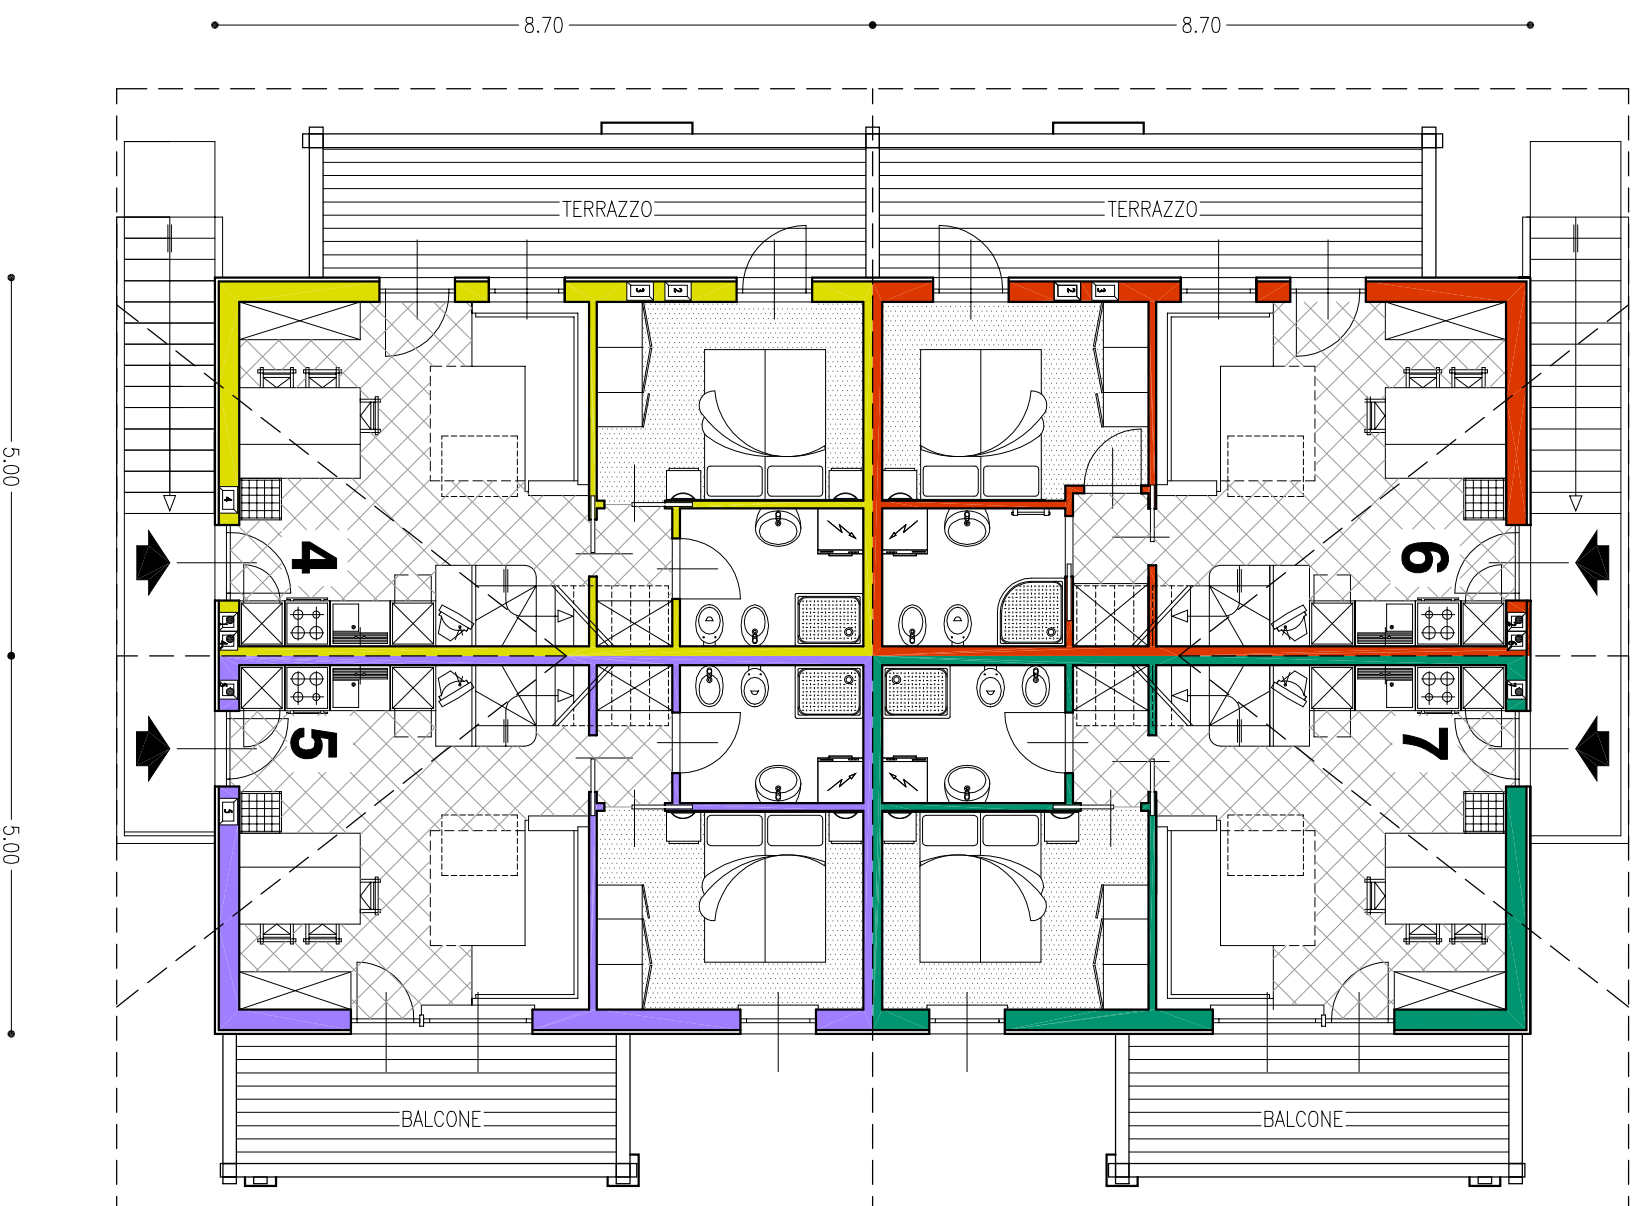


AL PARCO 2

PIANO PRIMO Scala 1:100

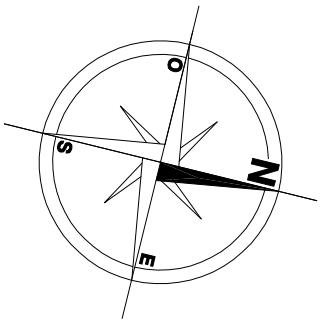

AL PARCO 2

PIANO SECONDO Scala 1:100

